



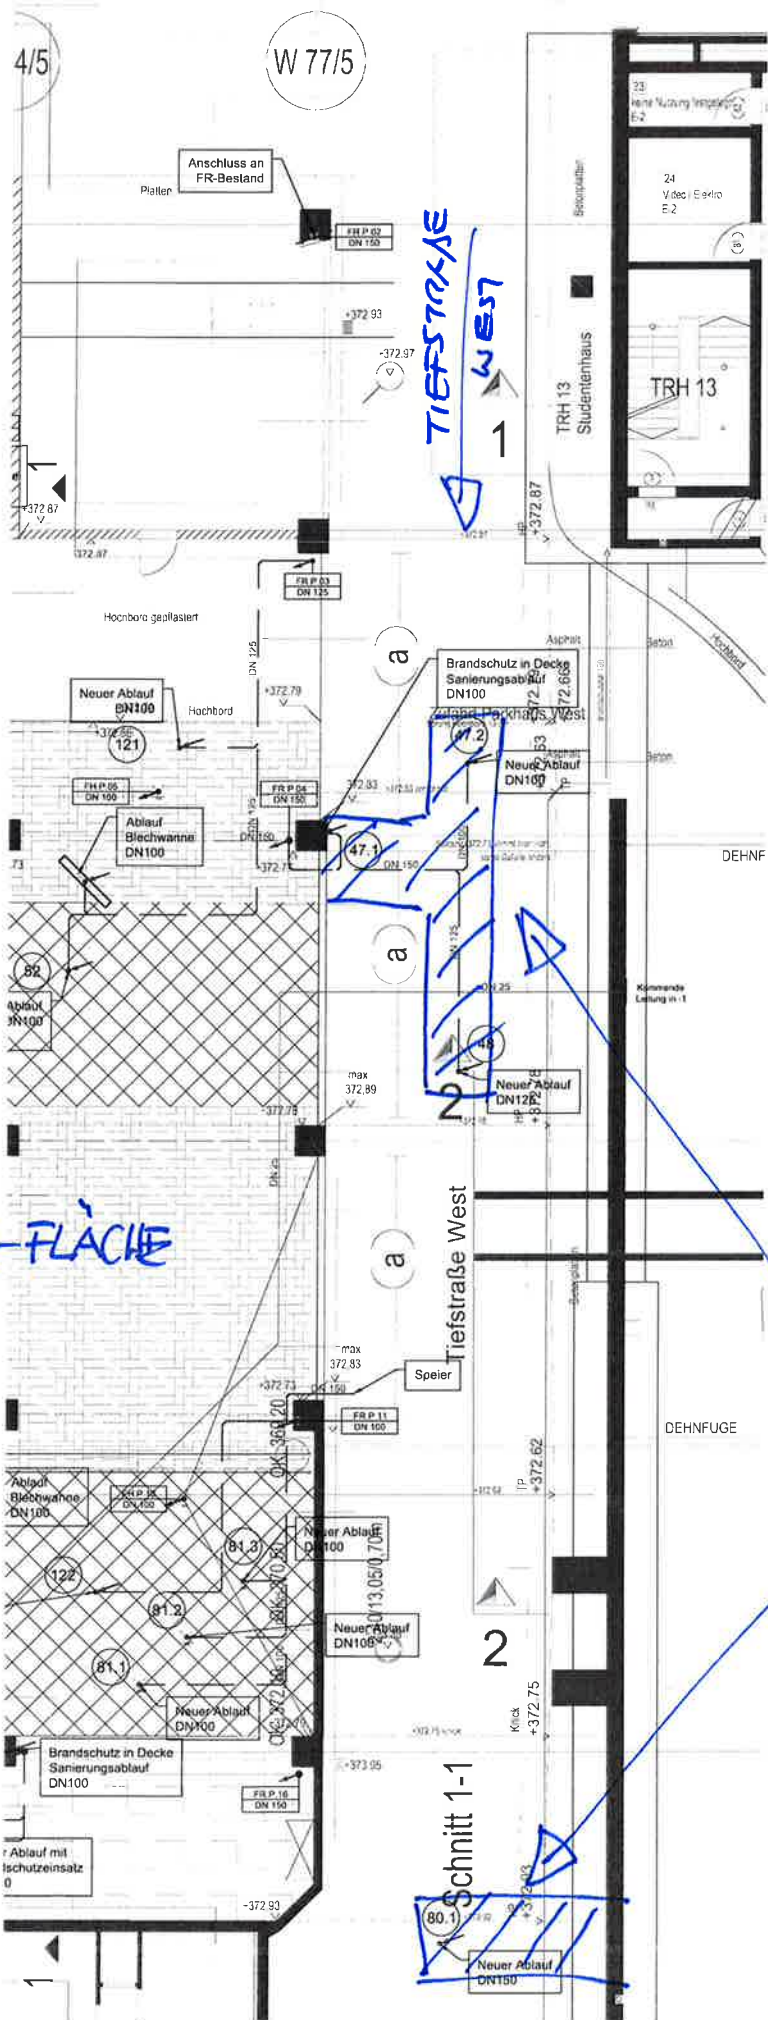

ALBERTUS-MAGNUS-STRA

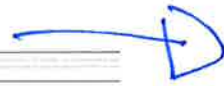

TIEFSTRASSE WEST

TG WEST

PZ-FLÄCHE


ARBEITS BEREICH

NEBELSÜHNE


Schnitt 1-1

EBENE UNTER FORUM

ARBEITSBEREICH  
HEBEOÜHNE

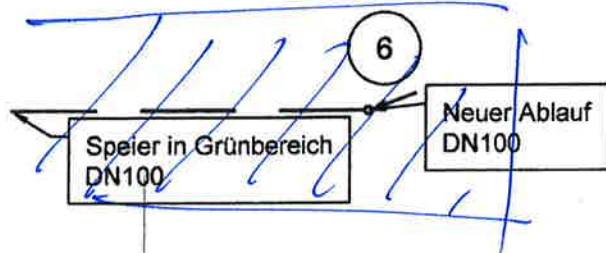

ZH  
GEBÄUDE

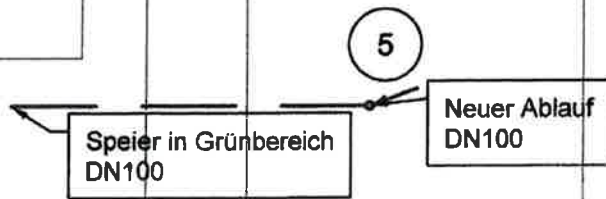

AUFHUB  
↑  
TIEFGARAGE

Sanierungsablauf  
DN100

7.1

Sanierungsablauf  
DN100

ALBERTUS  
MAGNUS  
STRASSE

GRUNDRISS TIEFGARAGE